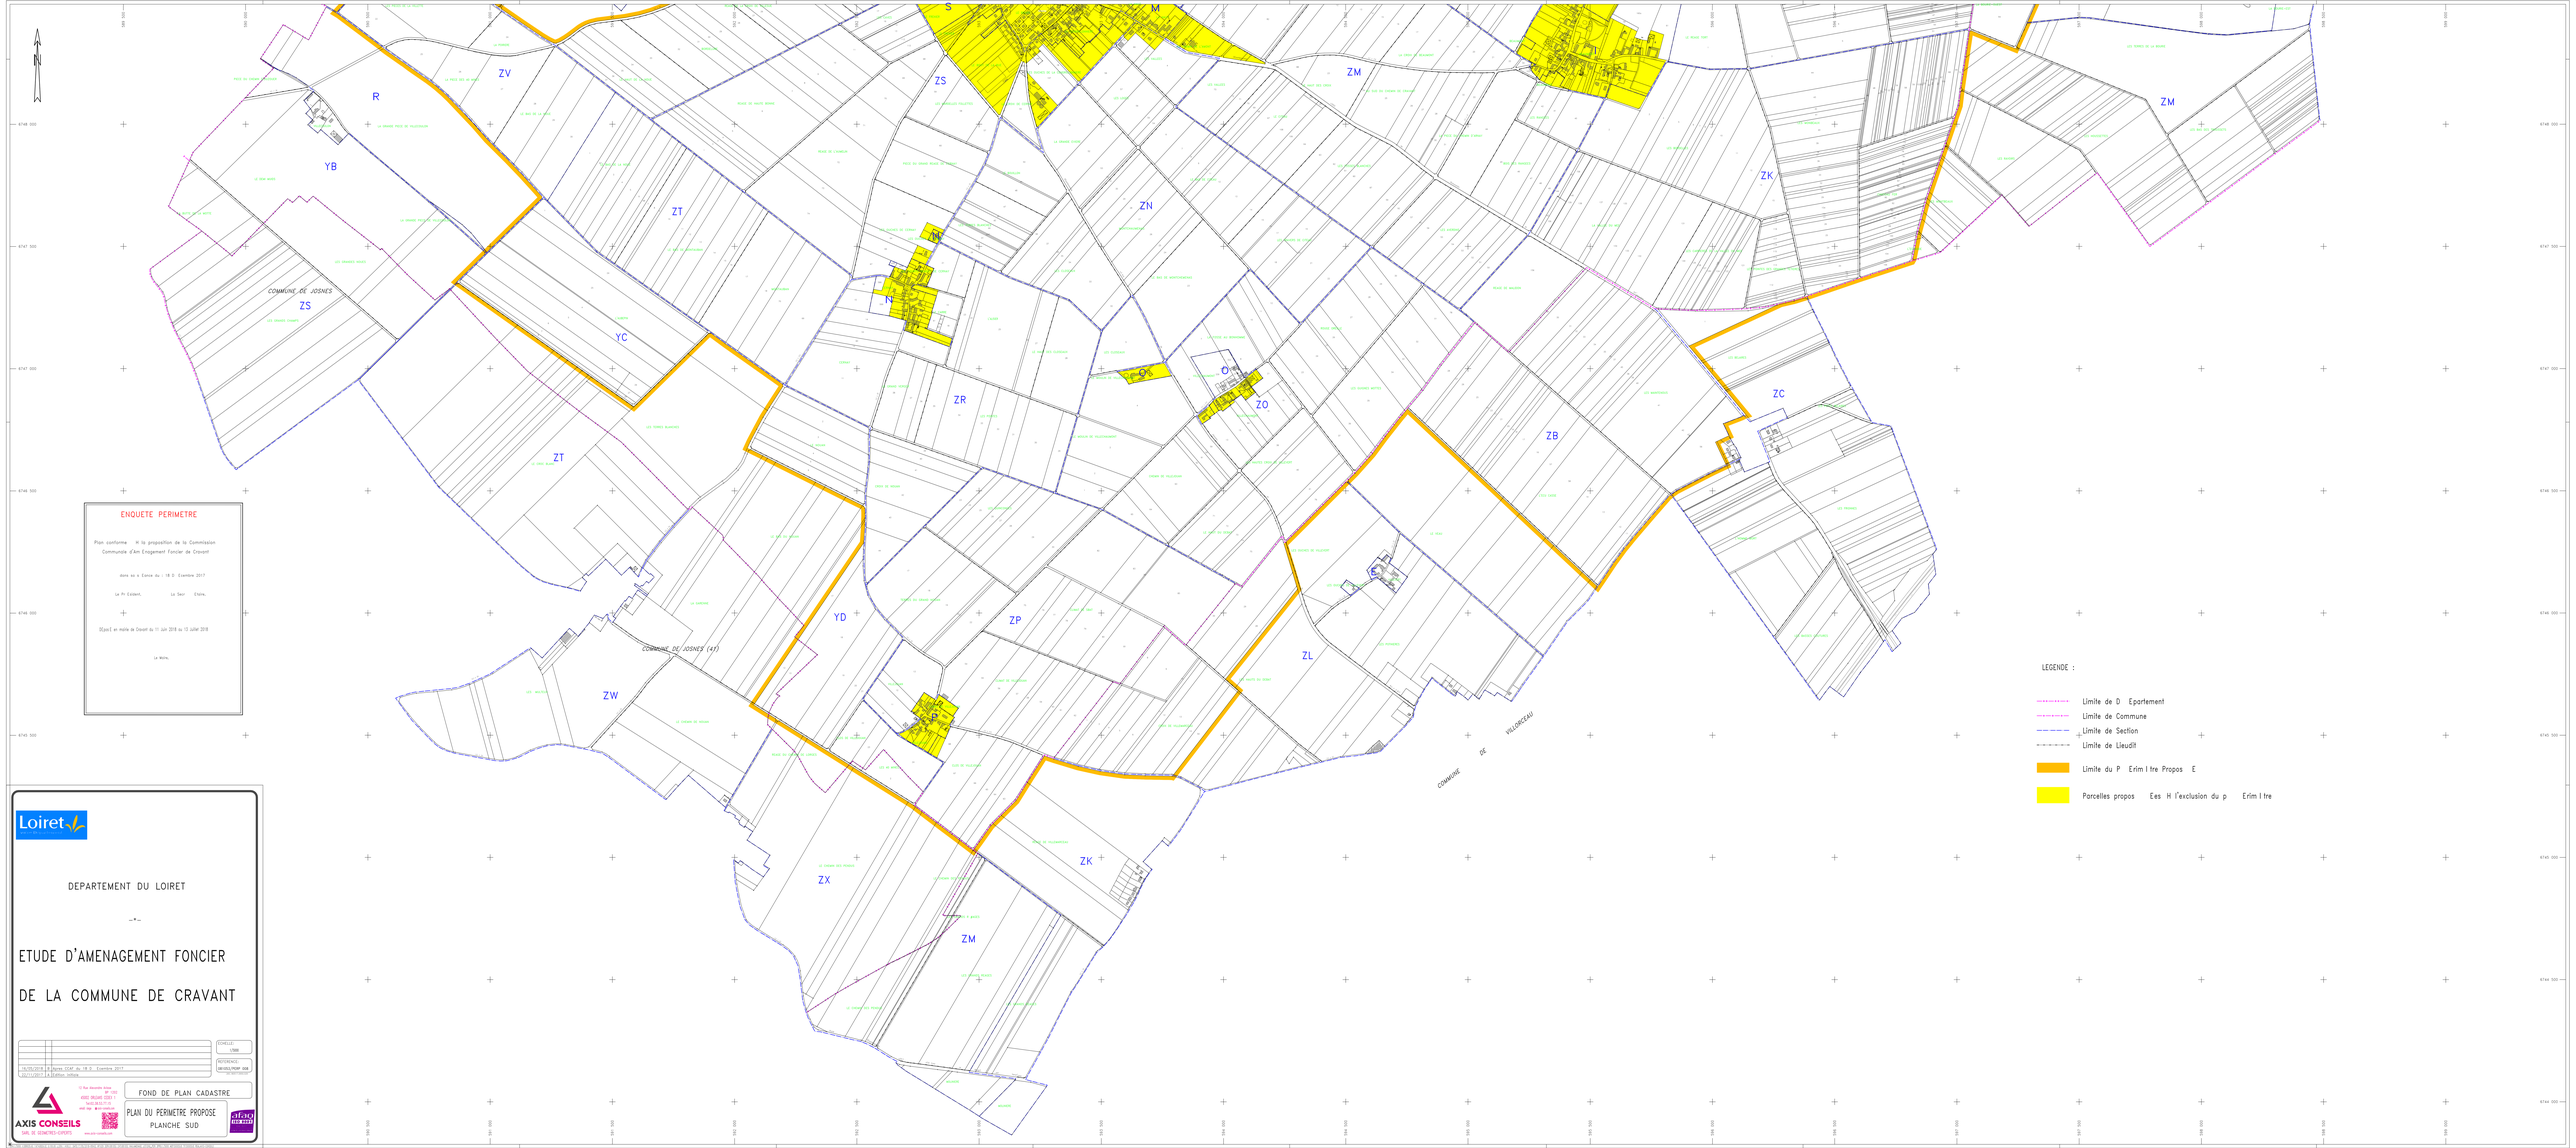

ENQUETE PERIMETRE

Plan conforme H la proposition de la Commission Communale d'Am Enagement Foncier de Cravant

dans sa s Ecrise du : 18 D Ecembre 2017

Le Pr Ecident, Le Sec Ctaire,

D[ps] en mairie de Cravant du 11 Juin 2018 au 13 Juillet 2018

Le Maire,

Loiret

DEPARTEMENT DU LOIRET

ETUDE D'AMENAGEMENT FONCIER DE LA COMMUNE DE CRAVANT

18/05/2018	B	Mairie CEAT du 18 D Ecembre 2017
02/11/2017	A	Edition initiale

ECHELLE: 1/500

REFERENCE: 00-0011/MAP 008

AXIS CONSEILS
SAAL DE GEOMETRIE-EXPERTS

FOND DE PLAN CADASTRE

PLAN DU PERIMETRE PROPOSE
PLANCHE SUD