




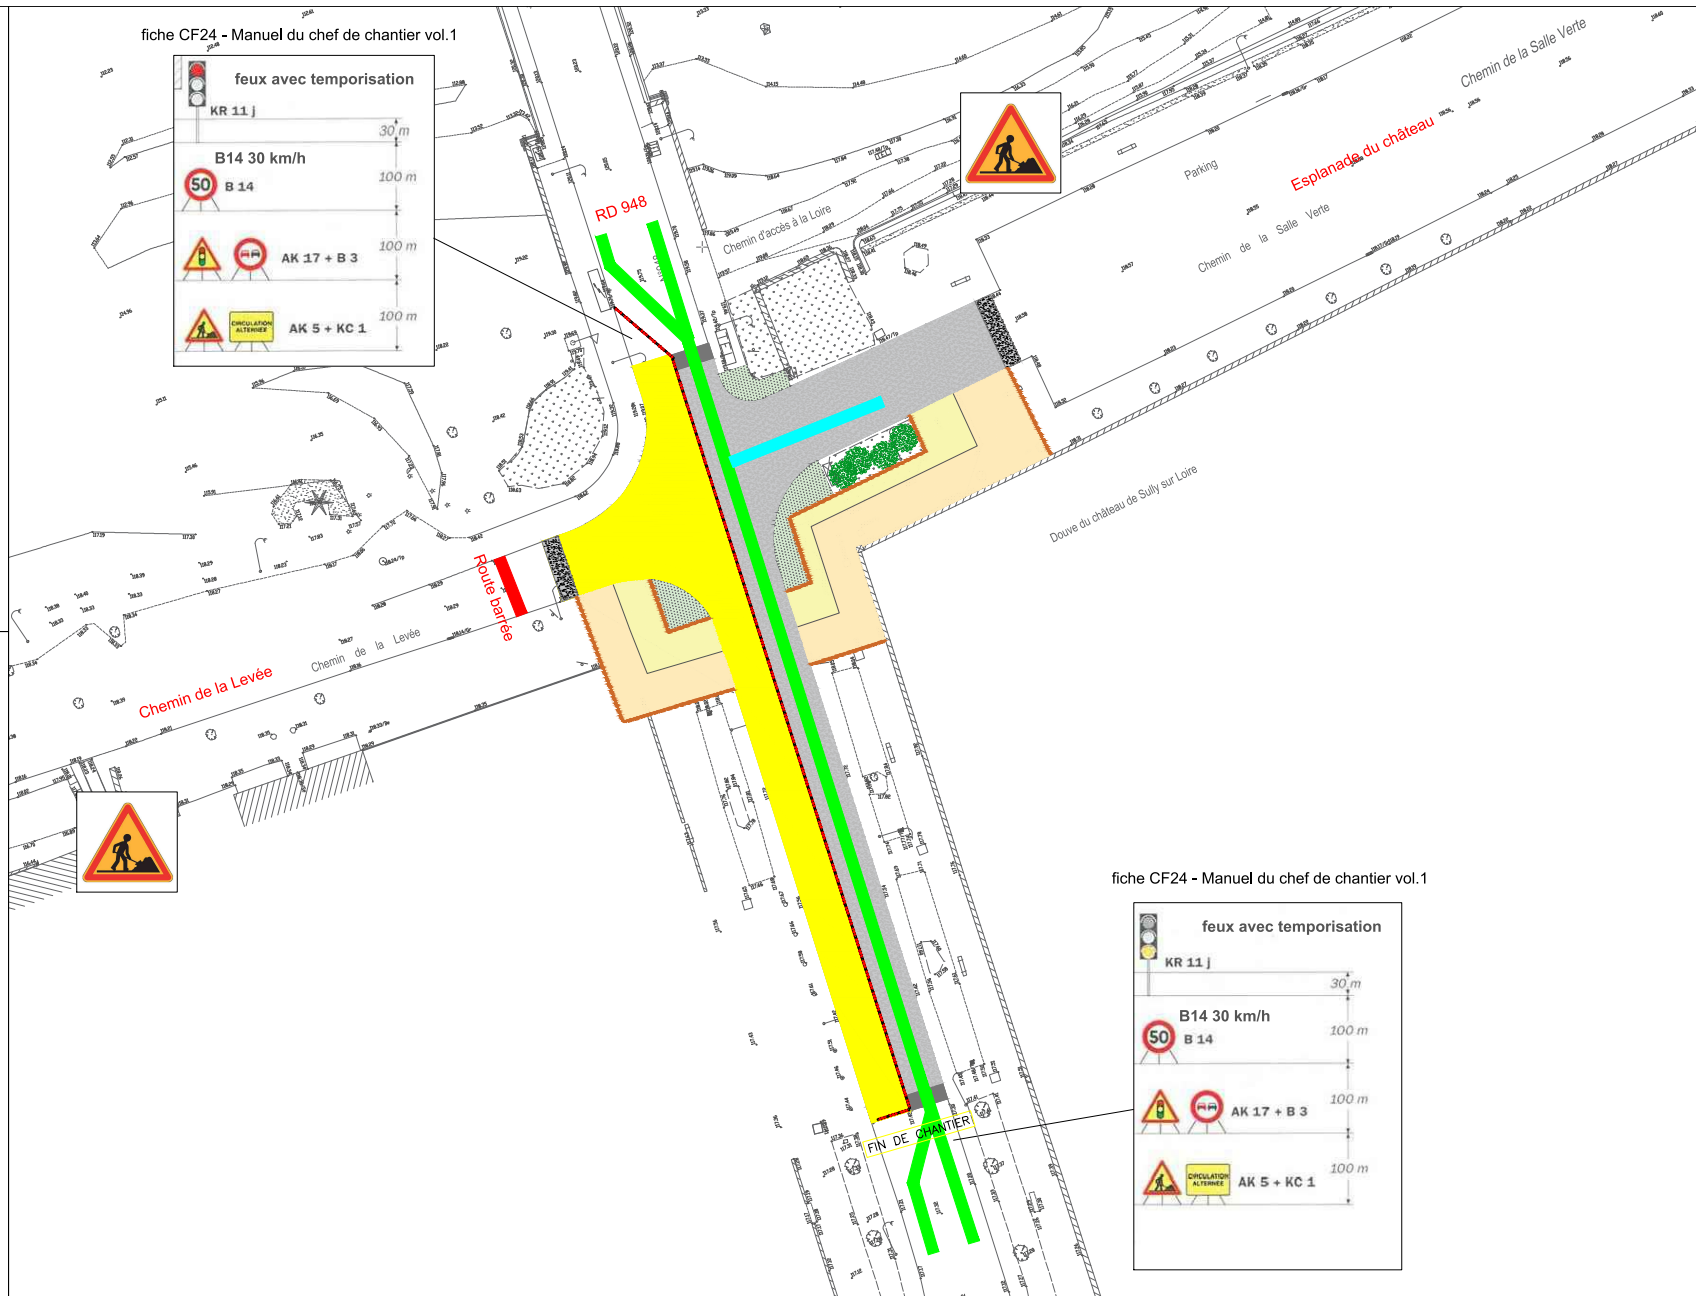


-  zone de travaux
-  cônes de chantier (K5a)
-  circulation véhicules
-  accès riverain
-  AK5 triflash



RD948 - Chemins de la Levée et de la Salle Verte
Aménagement d'un plateau surélevé sur
la commune de Sully-sur-Loire

PLAN D'EXPLOITATION
ALTERNAT DE NUIT (RD 948)

