



zone de travaux



cônes de chantier (K5a)



circulation véhicules





AK5 triflash



RD948 - Chemins de la Levée et de la Salle Verte  
Aménagement d'un plateau surélevé sur  
la commune de Sully-sur-Loire

PLAN D'EXPLOITATION  
ALTERNAT DE NUIT (RD 948)

fiche CF24 - Manuel du chef de chantier vol.1

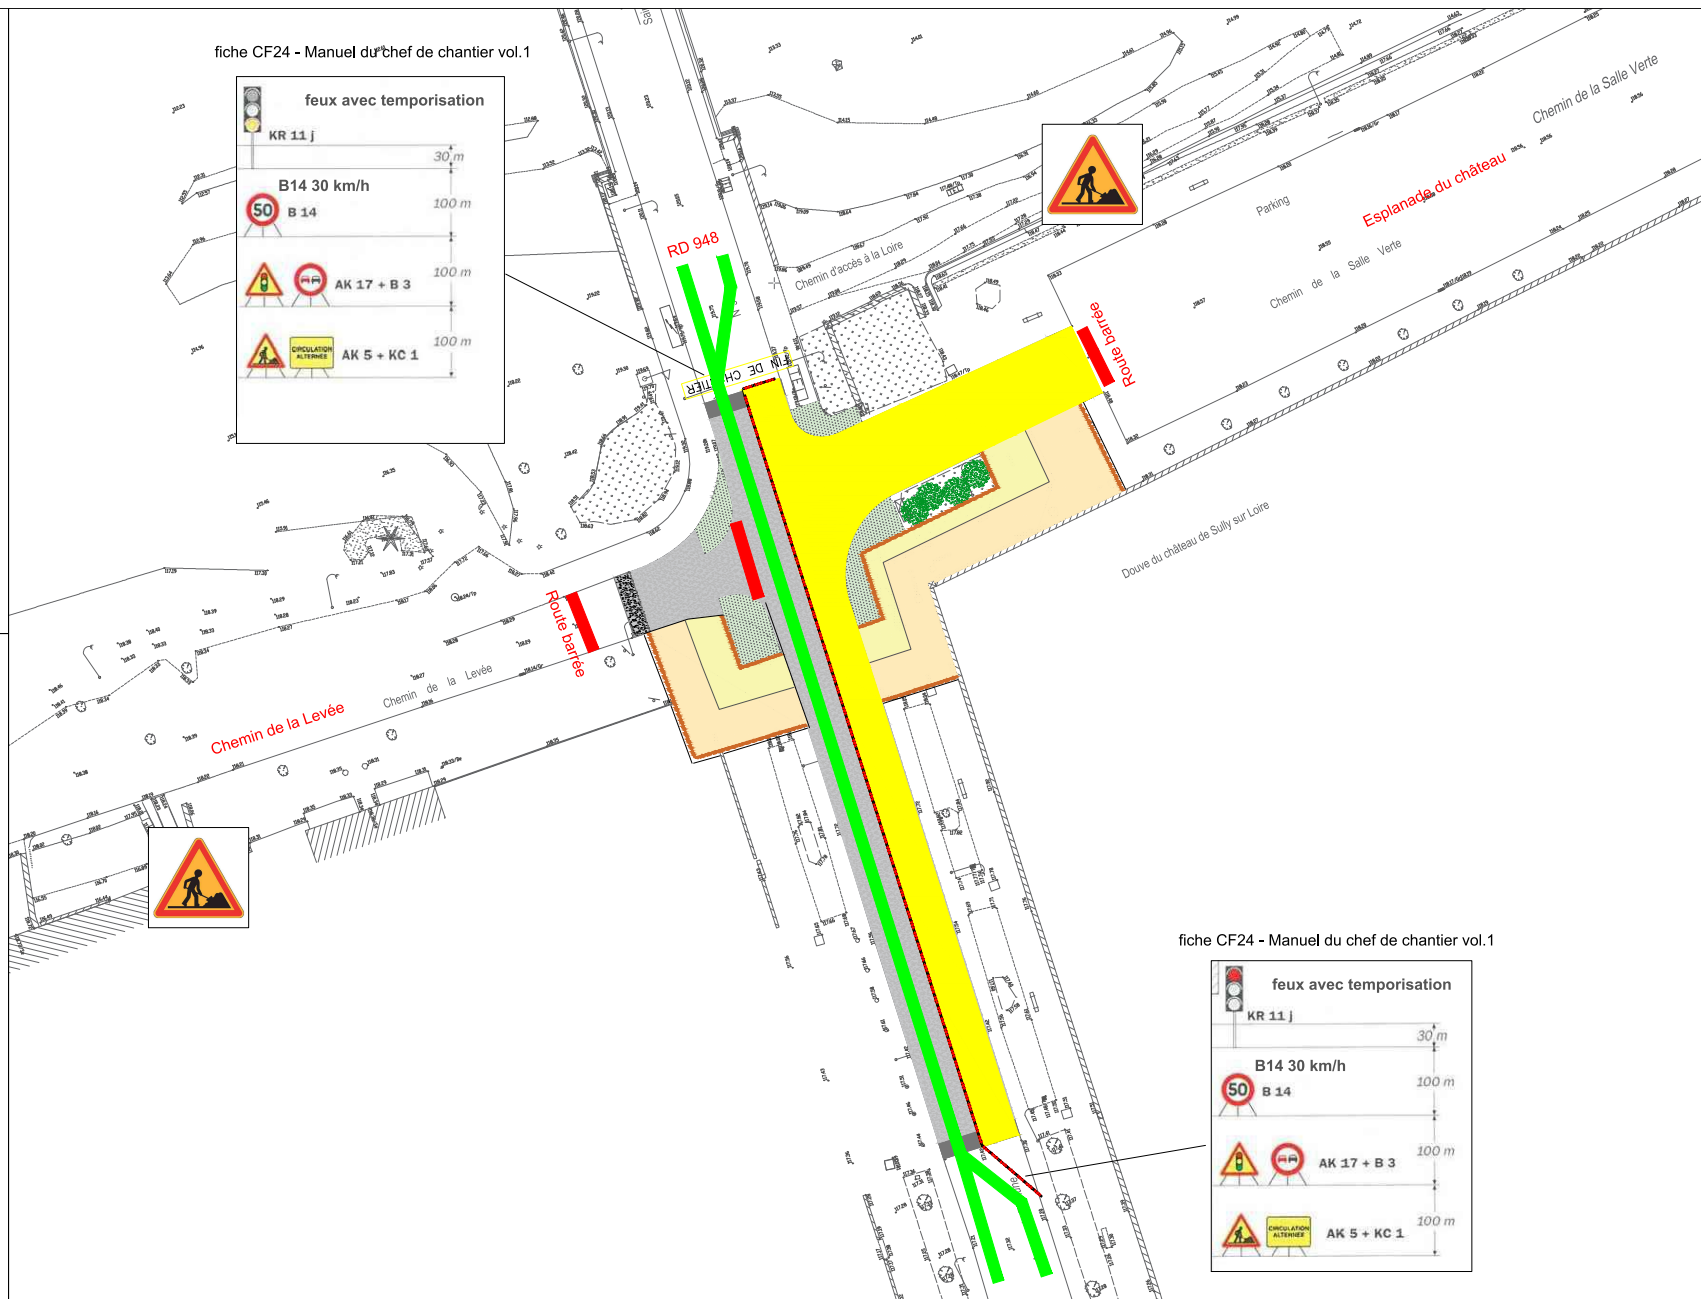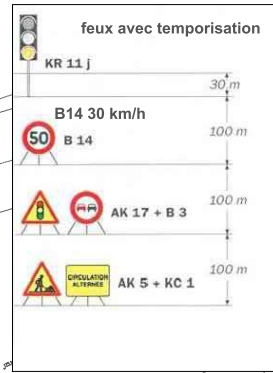

fiche CF24 - Manuel du chef de chantier vol.1

