




 zone de travaux

 circulation véhicules

 accès riverain

 AK5 triflash

 cheminement piéton

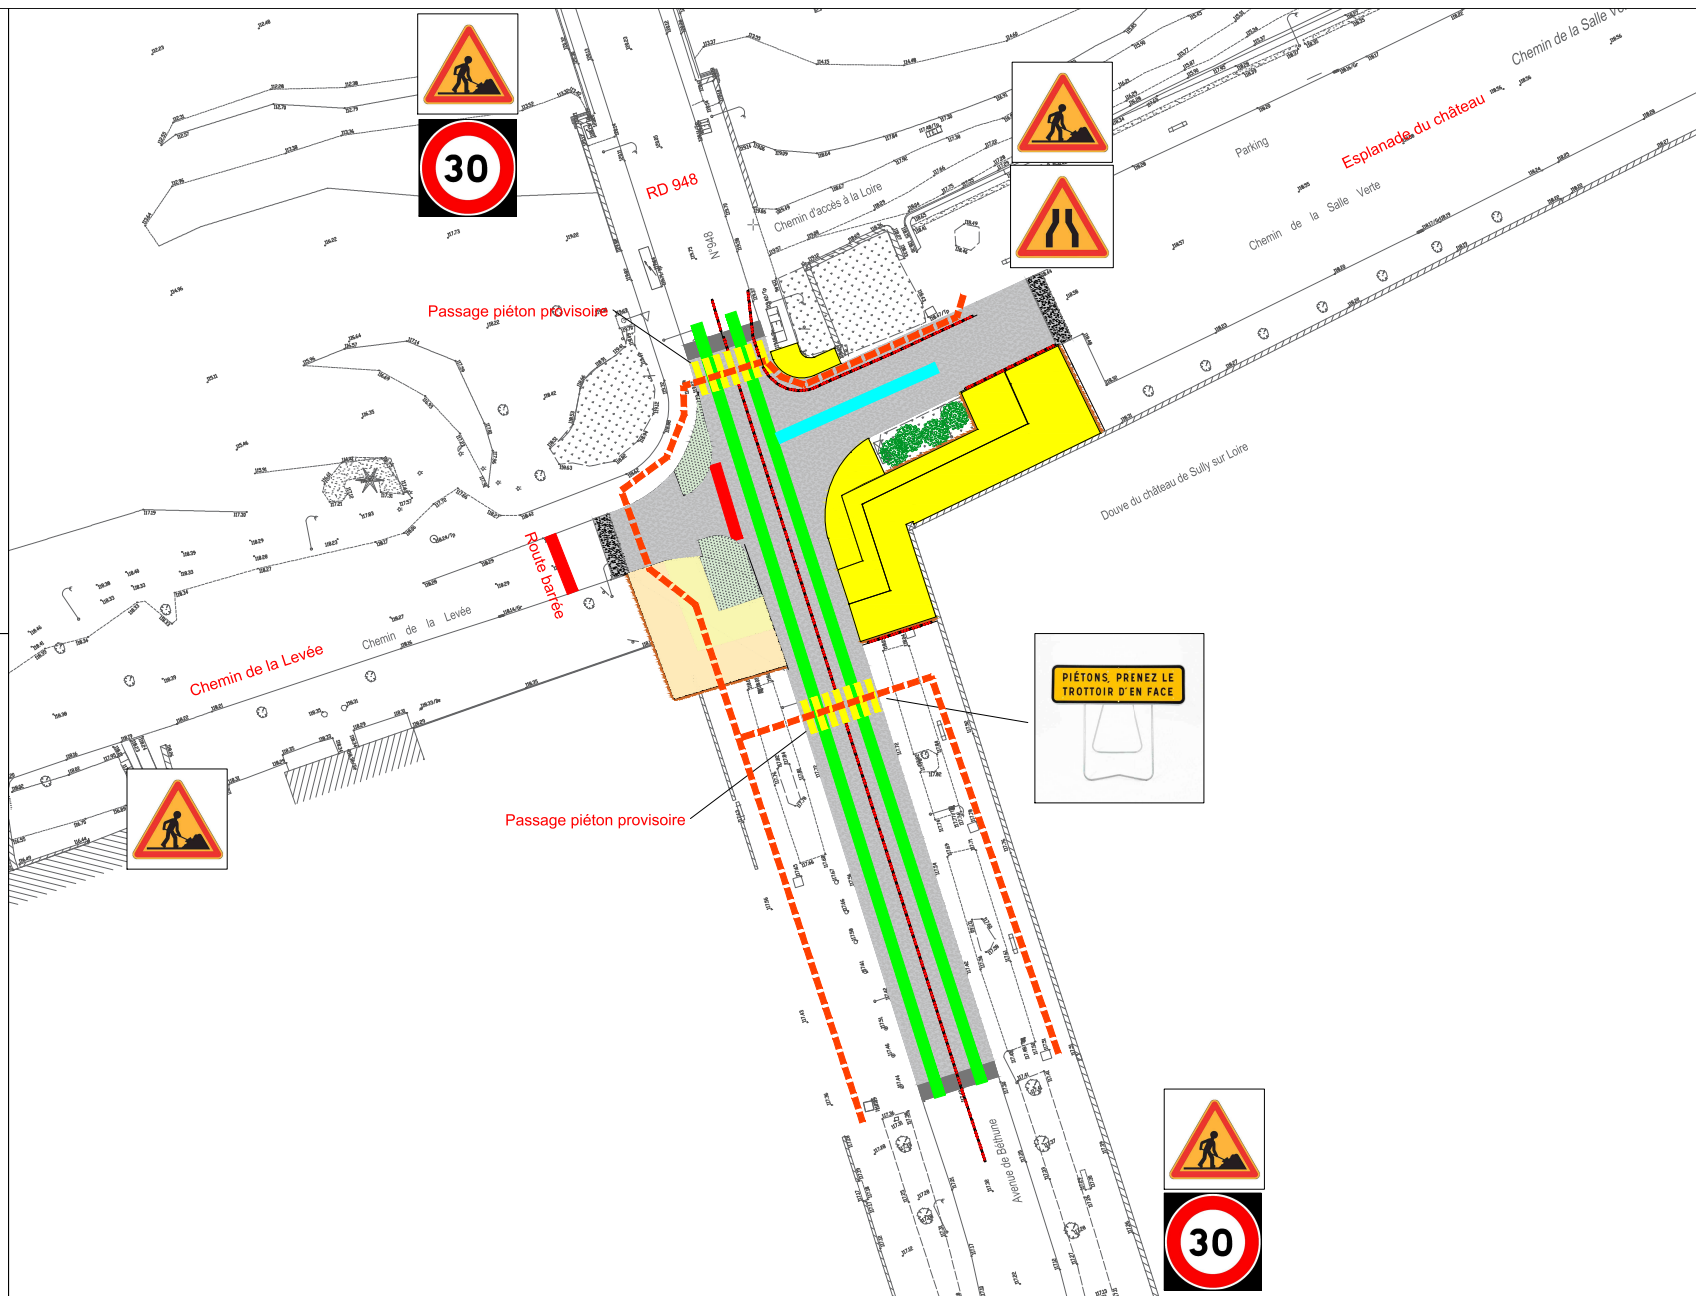

RD948 - Chemins de la Levée et de la Salle Verte  
Aménagement d'un plateau surélevé sur  
la commune de Sully-sur-Loire

PLAN D'EXPLOITATION  
BALISAGE DE JOUR